

PROVINCIA AUTONOMA DI TRENTO



SERVIZIO CADASTRO


UFFICIO DEL CADASTRO DI **BORGO VALSUGANA**

COMUNE AMMINISTRATIVO DI **CASTELLO TESINO**

C.C. **CASTELLO TESINO** Part. **2722** Sub. **2** p.m. -- P.T. **2689**

PROT. \_\_\_\_\_ (riservato all'Ufficio) N. d'ord. **1** di N. fogli **2**

**ESTRATTO DI MAPPA Scala 1:2000**

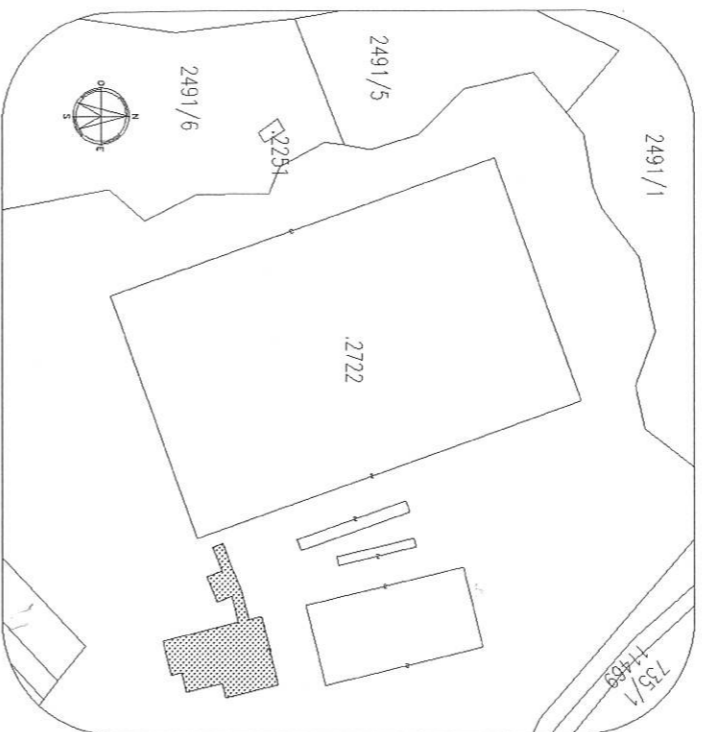

CONFORME AL FRAZIONAMENTO n. 632/2012

**PIANTA PIANO TERRA H.2.95ml**



Completato da **Ing. GIOVANNI AMOS POLI**

Iscritto all'albo degli Ingegneri

della Prov. di **Trento** N. **1043**

Mod. Am (Fabbrica.ti)


Rilievo in conformità allo stato reale

Data **04.12.2012**

Timbro e firma (\*)

(\*) non dovuta per invio telematico

orientamento

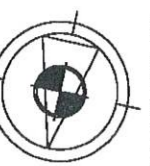

SCALA 1:200