


LEGENDA: SUPERFICIE ESPROPRIATA SUPERFICIE OCCUPAZIONE TEMPORANEA

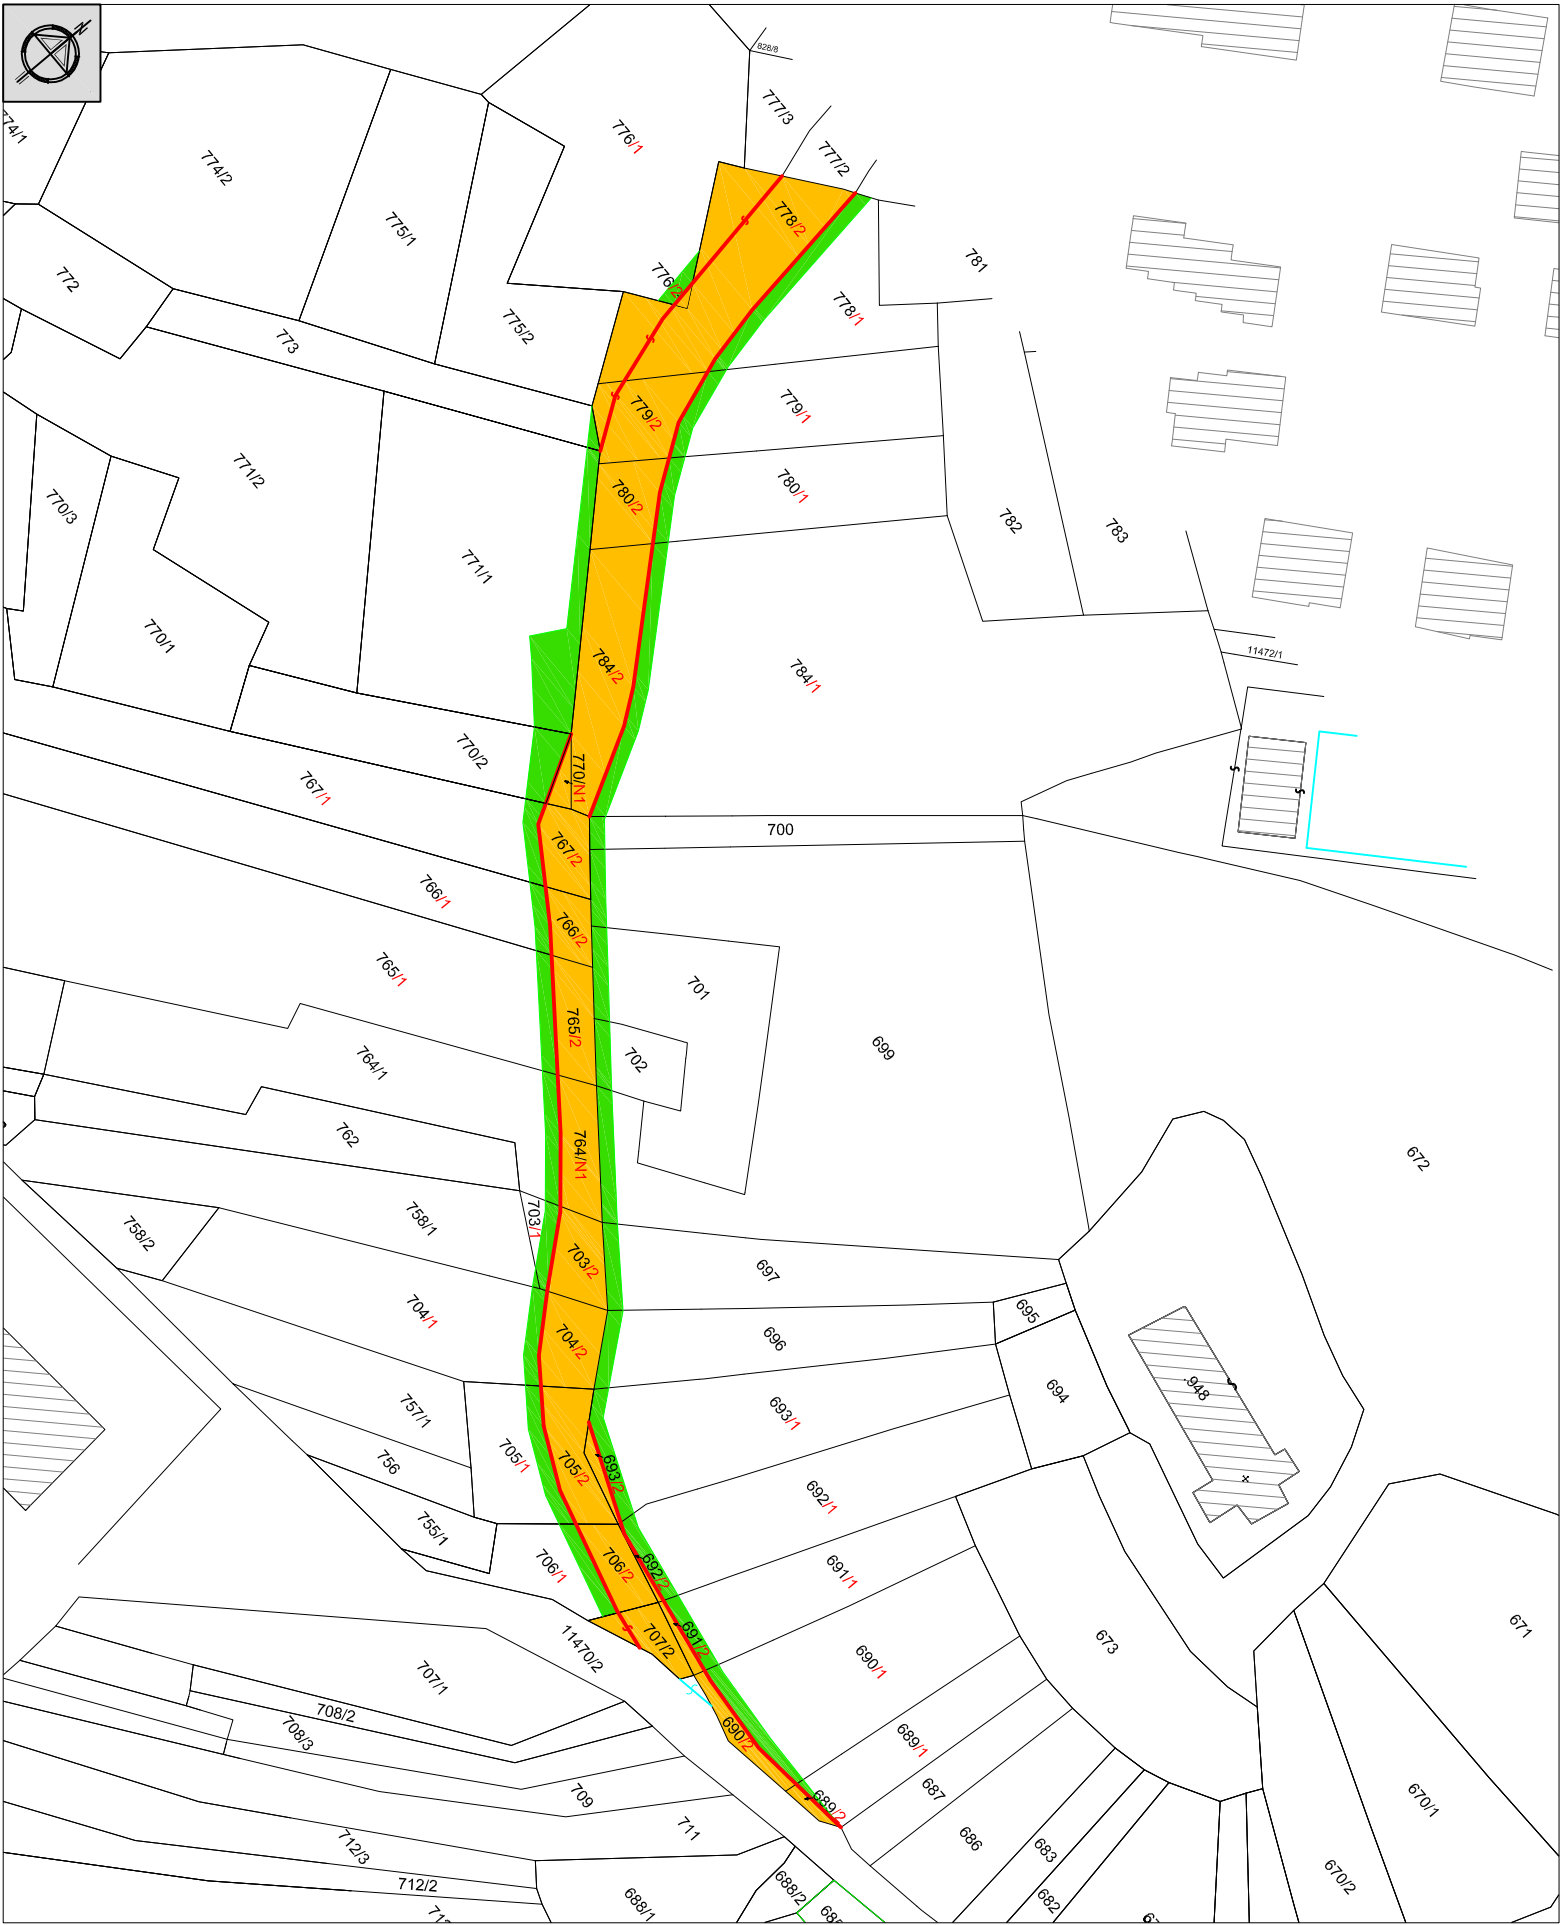

PROVINCIA AUTONOMA DI TRENTO
AGENZIA PROVINCIALE OPERE PUBBLICHE
SERVIZIO OPERE STRADALI E FERROVIARIE
UFFICIO INFRASTRUTTURE CICLOPEDONALI
via Petrarca 34 – 38122 TRENTO – TEL. 0461/497688



PROGETTO :


C-80 CICLOPEDONALE DEL TESINO

FASE PROGETTO :

PROGETTO di Variante n.2

CATEGORIA :

230 - ESPROPRI

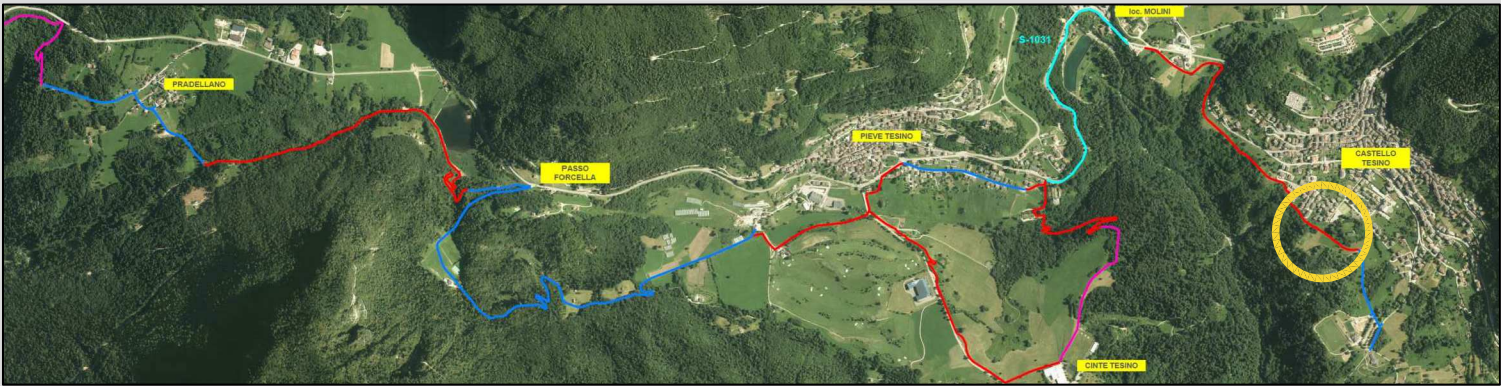

TITOLO TAVOLA :

Planimetria Espropri C.C. Castello Tesino

SCALA :

1:1.000

FASE PROGETTO :

V2

TIPO ELAB. :

T

CATEGORIA :

230

N° PROGR.

85

PARTE D'OPERA :

62

REVISIONE :

0

NOME FILE :

DATA REDAZIONE : **febbraio 2026**

PROGETTAZIONE :

PROGETTISTA :

ing. Chiara Uez

COLLABORATORI ALLA PROGETTAZIONE :

geom. Francesco Weber

OPERE STATICHE :

...

RILIEVI TOPOGRAFICI :

p.ind. Gino Sembenotti

FRAZIONAMENTI :

geom. Luigi Rattin

COORDINATORE PER LA SICUREZZA IN PROGETTAZIONE :

...

INSERIMENTO AMBIENTALE - PAESAGGISTICO :

...

GEOLOGO :

...

Visto ! IL DIRETTORE DELL'UFFICIO :

ing. Giovanni Maiello

Visto ! IL DIRIGENTE :

ing. Carlo Benigni

