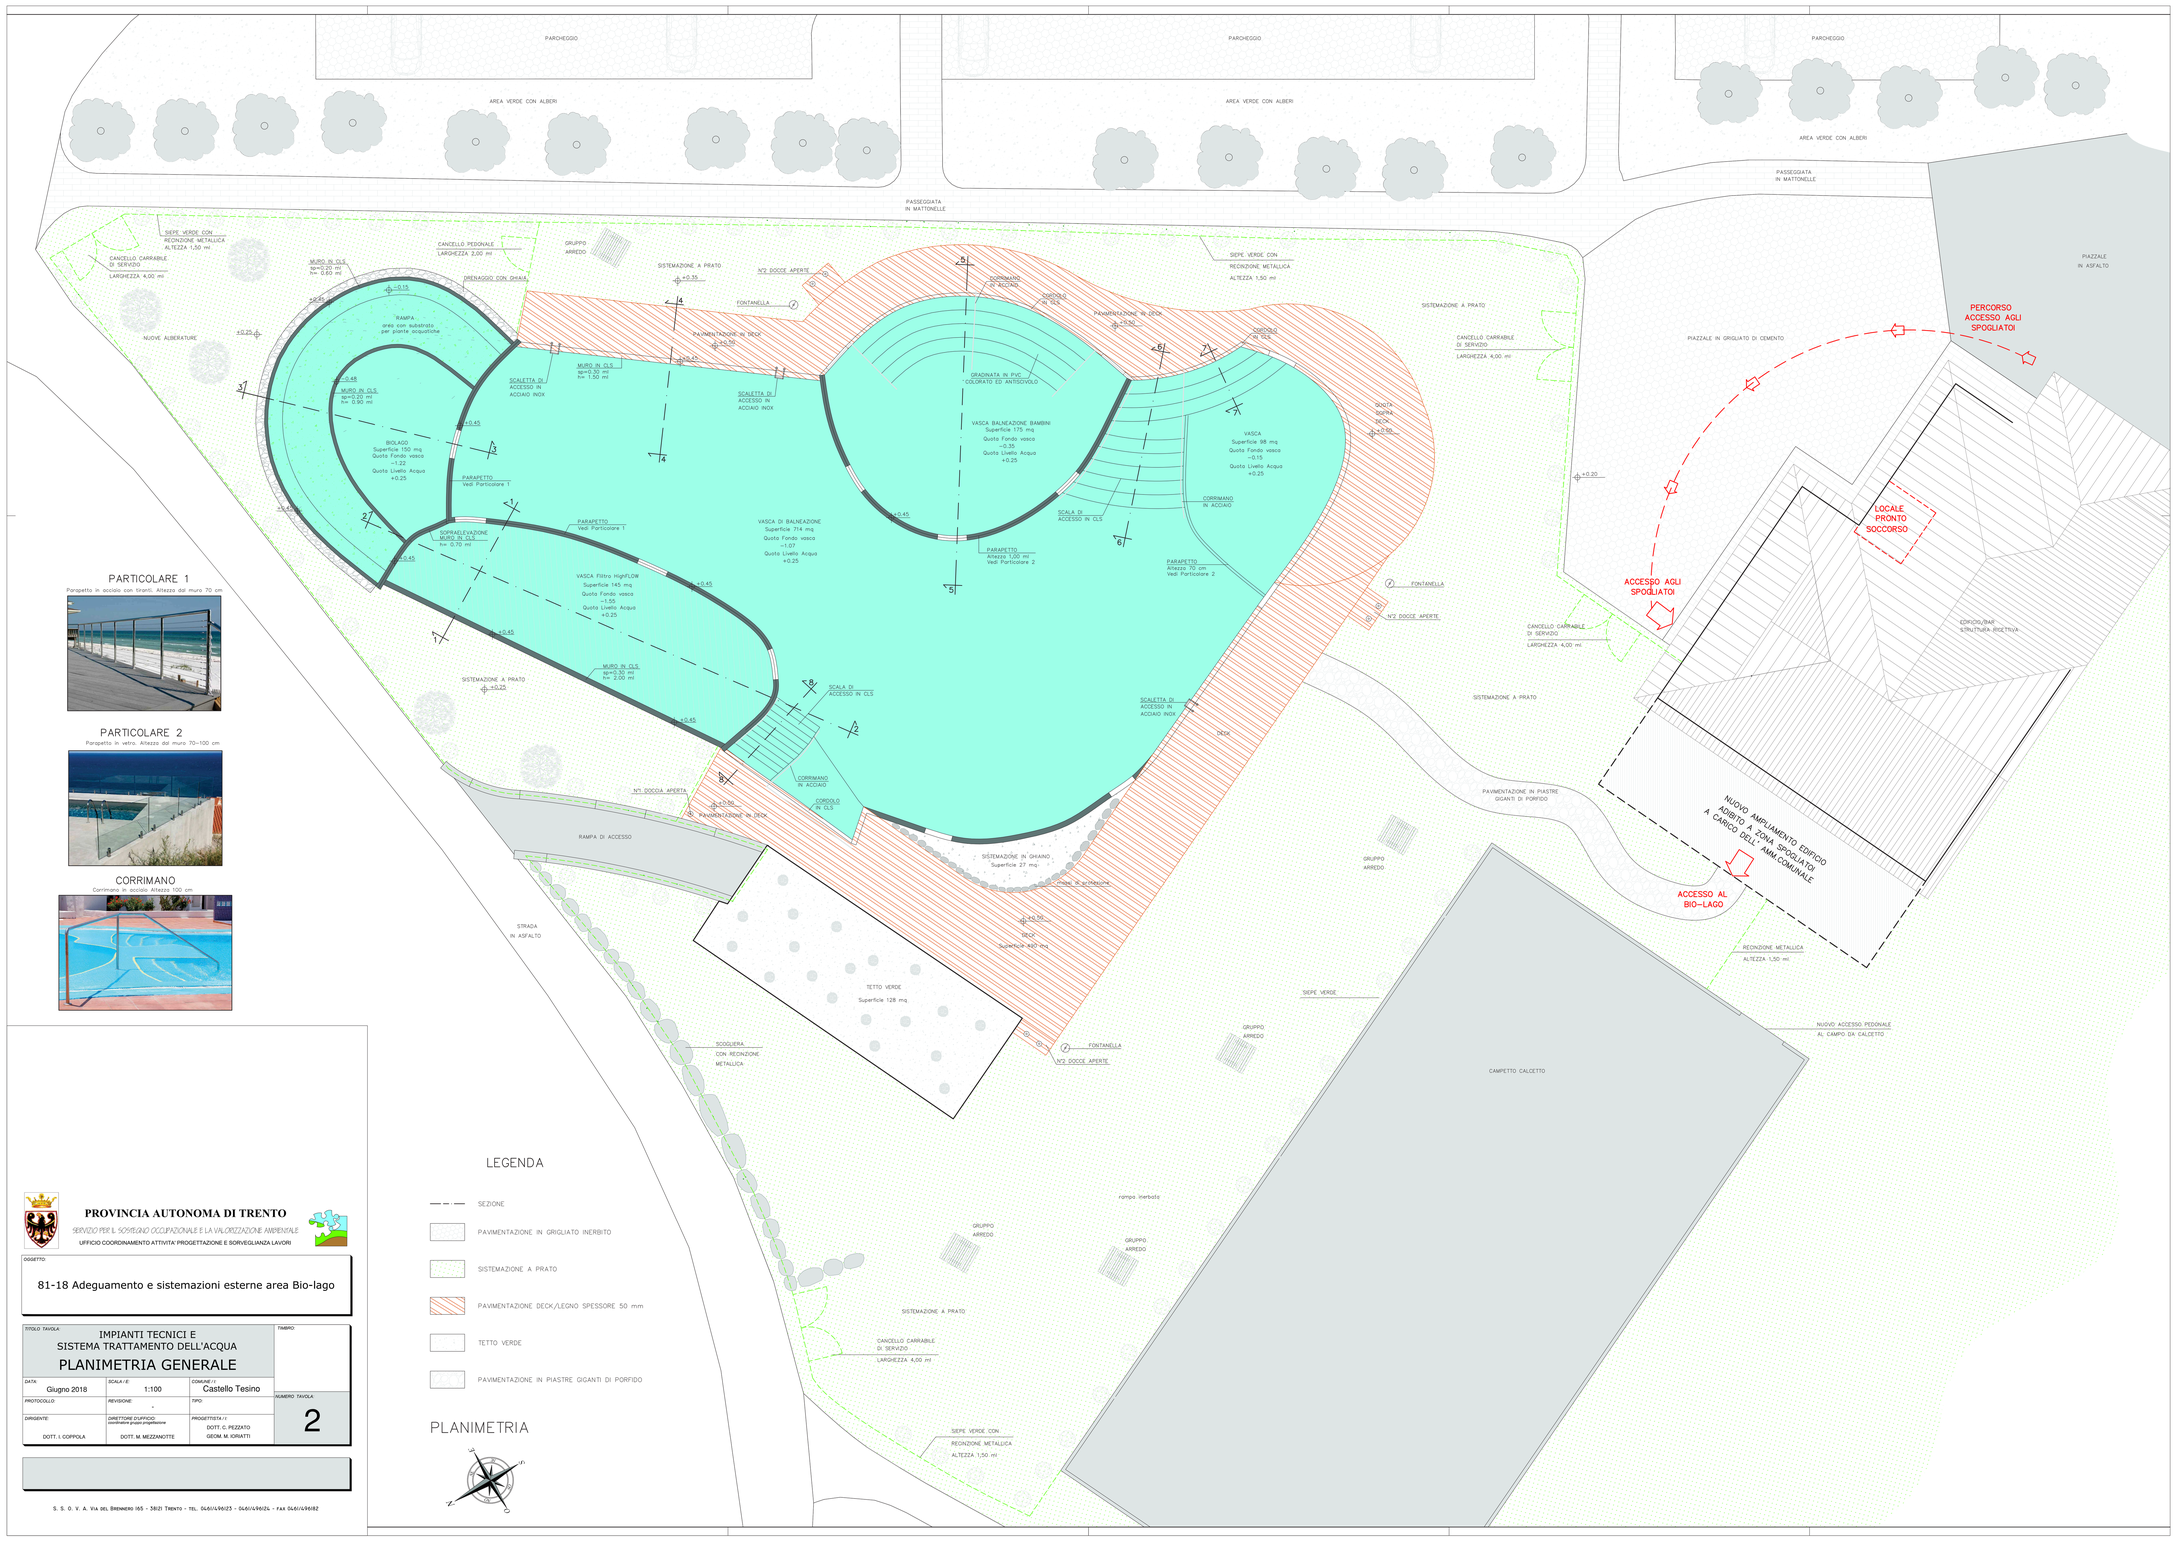

PARTICOLARE 1

Parapetto in acciaio con tiranti. Altezza dal muro 70 cm

PARTICOLARE 2

Parapetto in vetro. Altezza dal muro 70-100 cm

CORRIMANO

Corrimano in acciaio. Altezza 100 cm

LEGENDA

- SEZIONE
- PAVIMENTAZIONE IN GRIGLIATO INERBITO
- SISTEMAZIONE A PRATO
- PAVIMENTAZIONE DECK/LEGNO SPESSORE 50 mm
- TETTO VERDE
- PAVIMENTAZIONE IN PIASTRE GIGANTI DI PORFIDO

PLANIMETRIA

PROVINCIA AUTONOMA DI TRENTO

SERVIZIO PER IL SOSTEGNO OCCUPAZIONALE E LA VALORIZZAZIONE AMBIENTALE

UFFICIO COORDINAMENTO ATTIVITA' PROGETTAZIONE E SORVEGLIANZA LAVORI

OGGETTO:

81-18 Adeguamento e sistemazioni esterne area Bio-lago

TITOLO TAVOLA: IMPIANTI TECNICI E SISTEMA TRATTAMENTO DELL'ACQUA PLANIMETRIA GENERALE			TIMBRO:
DATA: Giugno 2018	SCALA / E: 1:100	COMUNE / I: Castello Tesino	NUMERO TAVOLA: 2
PROTOCOLLO:	REVISIONE: -	TIPO:	
DIRIGENTE: DOTT. I. COPPOLA	DIRETTORE D'UFFICIO: coordinatore progetto progettazione DOTT. M. MEZZANOTTE	PROGETTISTA / I: DOTT. C. PEZZATO GEOM. M. IORIATTI	

S. S. 0. V. A. Via del Brennero 165 - 38121 Trento - tel. 0461/496123 - 0461/496124 - fax 0461/496182