


SIMBOLOGIA

Aree da destinare ad attività temporanee

FASCE DI PERTINENZA ACUSTICA VIARIE

A pink zigzag line representing the roadside boundary area, followed by the text "Fascia di pertinenza stradale".

LEGENDA:					
Zona	Tipologia	Tratteggio	Limiti di emissione Leq[dB(A)] diurni/notturni	Limiti di immissione Leq[dB(A)] diurni/notturni	Limiti di qualità Leq[dB(A)] diurni/notturni
I	Aree particolarmente protette		45/35	50/40	47/37
II	Aree prevalentemente residenziali		50/40	55/45	52/42
III	Aree di tipo misto		55/45	60/50	57/47
IV	Aree di intensa attività umana		60/50	65/55	62/52
V	Aree prevalentemente industriali		65/55	70/60	67/57

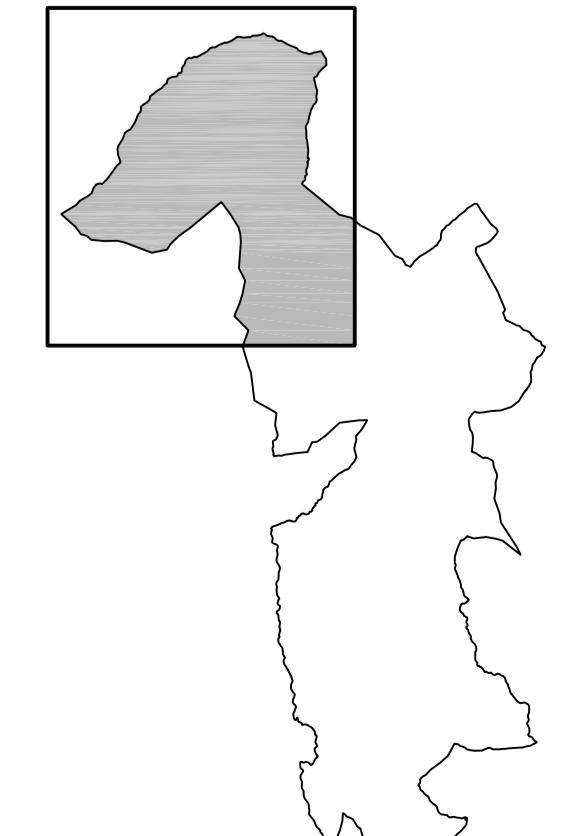

<p style="text-align: center;">COMUNE DI CASTELLO TESINO</p> 	<p style="text-align: center;">PROVINCIA AUTONOMA DI TRENTO</p> 																		
<p>Allegato</p> <p style="font-size: 100px; font-weight: bold;">A</p>	<p style="text-align: center;">PIANO DI ZONIZZAZIONE ACUSTICA</p> <p style="text-align: center;">ai sensi della Legge Quadro n. 447/95 e successivi decreti attuativi</p>																		
<div style="display: flex; justify-content: space-around;"> <div style="border: 1px solid black; padding: 5px;">data: Settembre 2008</div> <div style="border: 1px solid black; padding: 5px;">scala: 1:10000</div> </div>	<p>titolo elaborato</p> <p style="text-align: center;">CLASSIFICAZIONE ACUSTICA DEL TERRITORIO COMUNALE</p> <p style="text-align: center;">INQUADRAMENTO GENERALE</p>																		
<p>SEDE: 21, VIA CUORGNE' - 10156 TORINO (ITALY) TEL. 011.222.22.25 FAX. 011.222.22.26 www.modulouno.it</p> <p>Dott. Marina GIROTTA (*) Ing. Valerio VALPIOLA (**)</p> <p>(*) Tecnico competente ex articolo 2 della Legge n.447/95 con DGR Regione Piemonte n.52-13688 dell'11-11-1996 (**) Tecnico competente ex articolo 2 della Legge n.447/95 con D.D. Regione Piemonte n. 346/DA10.04 del 19-06-2008.</p>	<p>supporto cartografico</p> <p>Planimetria del Comune di Castello Tesino</p>																		
<p>Elaborato</p> <hr/> <p>M1.08.REL.01/29685</p>	<p>N° Tavola</p> <p style="text-align: right;">1 C</p>																		
<p>annotazioni: stampa su formato A0</p>																			
<table border="1" style="width: 100%; border-collapse: collapse;"> <thead> <tr> <th style="width: 15%;">Revisione</th> <th style="width: 15%;">Data</th> <th style="width: 30%;">Descrizione</th> <th style="width: 15%;">Redazione</th> <th style="width: 15%;">Verifica</th> <th style="width: 15%;">Approvazione</th> </tr> </thead> <tbody> <tr> <td>0</td> <td>05/09/2008</td> <td>prima emissione</td> <td></td> <td></td> <td></td> </tr> <tr> <td>1</td> <td>30/10/2008</td> <td>seconda emissione</td> <td></td> <td></td> <td></td> </tr> </tbody> </table>		Revisione	Data	Descrizione	Redazione	Verifica	Approvazione	0	05/09/2008	prima emissione				1	30/10/2008	seconda emissione			
Revisione	Data	Descrizione	Redazione	Verifica	Approvazione														
0	05/09/2008	prima emissione																	
1	30/10/2008	seconda emissione																	
<p>N.B.: Modulo Uno si riserva la proprieta' di questo disegno che non puo' essere realizzato, riprodotto o comunicato a terzi senza autorizzazione scritta.</p>																			